
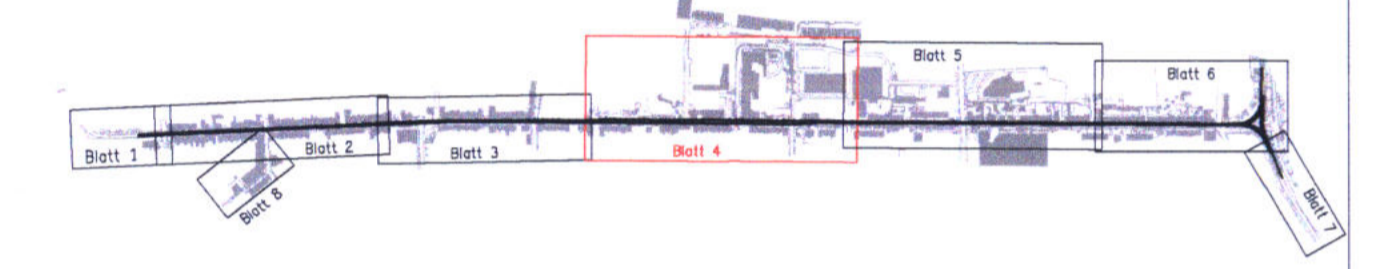


**Zeichenerklärung:**

- Fahrbahn
- Gehbahn
- Parkflächen
- Grünflächen
- Zufahrt
- Querungsangebot für Fußgänger
- Haltestelle mit Rampen
- Anpassung Haltestelle
- Verkehrsinsel
- Bankett
- Besonderer Bahnkörper, Rasengleis
- Übernahme IPP vom 12.05.2011
- Besonderer Bahnkörper, Pflasterbereich
- Übernahme IPP vom 12.05.2011
- Besonderer Bahnkörper, Schotterbereich
- Übernahme IPP vom 12.05.2011
- Gleisochse mit Stationierung und Parametern
- Übernahme IPP vom 23.09.2011
- Lage Regelquerschnitte

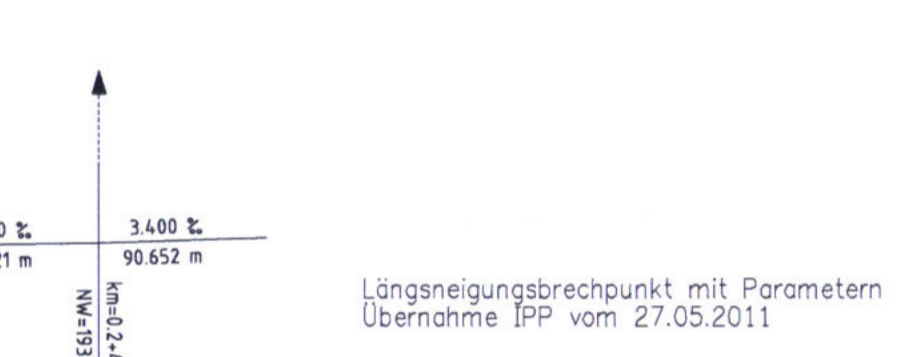

Nr.	Art der Änderung	Datum	Name
d	Parkplatz Südriedhof und Nebenram Wiesenstraße geändert	31.08.2012	O/Bs
d	Bordmarkierung einschließlich Großröhre Flurstück 325/11	31.08.2012	O/Bs
d	LSA-Mast M2 und M4 bei Einmündung Schenkendorfsstraße geändert	31.08.2012	O/Bs
d	Ergrünungen RWE für Wiesenstraße 113/115/117	31.08.2012	O/Bs
d	Verlauf Erdleitung und Tore bei Wiesenstraße 164/166/170 geändert	31.08.2012	O/Bs
d	Legende ergänzt	31.08.2012	O/Bs

Madonnenträger: **Gerar Verkehrsbetrieb GmbH**  
 Ein Unternehmen der Stadtwerke Gera AG  
 Zeitbergstraße 3, 07551 Gera  
 Telefon: (0365) 7390-0  
 Telefax: (0365) 7390-739  
 Datum: 27. SEP. 2012

Generalplan: **ifp MANAGEMENT**  
 Zeitbergstr. 3 - 07551 Gera  
 www.ifp-management.de  
 Tel. 0365 73 90 425  
 Fax 0365 73 90 424

Projektsteuerung: **ifp MANAGEMENT**  
 Zeitbergstr. 3 - 07551 Gera  
 www.ifp-management.de  
 Tel. 0365 73 90 425  
 Fax 0365 73 90 424

Fachplaner: **Ingenieurbüro Claub**  
 NL Gera der Ing.-Büro Krämer GmbH  
 Strassburg- und Tiefbau-Planung und Bauberechnung  
 Strassburg- und Tiefbau-Planung und Bauberechnung  
 Strassburg- und Tiefbau-Planung und Bauberechnung  
 Strassburg- und Tiefbau-Planung und Bauberechnung

**Planfeststellung - 1. Planänderung**  
 Baumaßnahme mit Entwurfsbezeichnung  
 Stadtbahnprogramm Gera  
 TA 2.2 Heinrichsbrücke bis Gleisdr. Wiesenstraße  
 Unterlage Nr. 7  
 Blatt-Nr. 4  
 Reg.-Nr.  
 Maßstab: 1:500

Blatt-Nr.: **LP Wiesenstraße**  
 Arbeitsstand 01.08.2012  
 M 1:500

Madonnenträger: **Gerar Verkehrsbetrieb GmbH**

Zeichner: **Festgestellt**  
 Planfeststellungsbeschluss  
 vom: 1.9. März 2013  
 Az: 546.02-3831-01/11  
 Thüringer Landesverwaltungsamt  
 -Planfeststellungsbehörde-

S:\Lageplan\Bauzeit\Projekt\ASV\ASV\Bauzeit\Planung\Claub\Bauberechnung\Bauberechnung\Lageplan\LP Wiesenstraße LP3.dwg