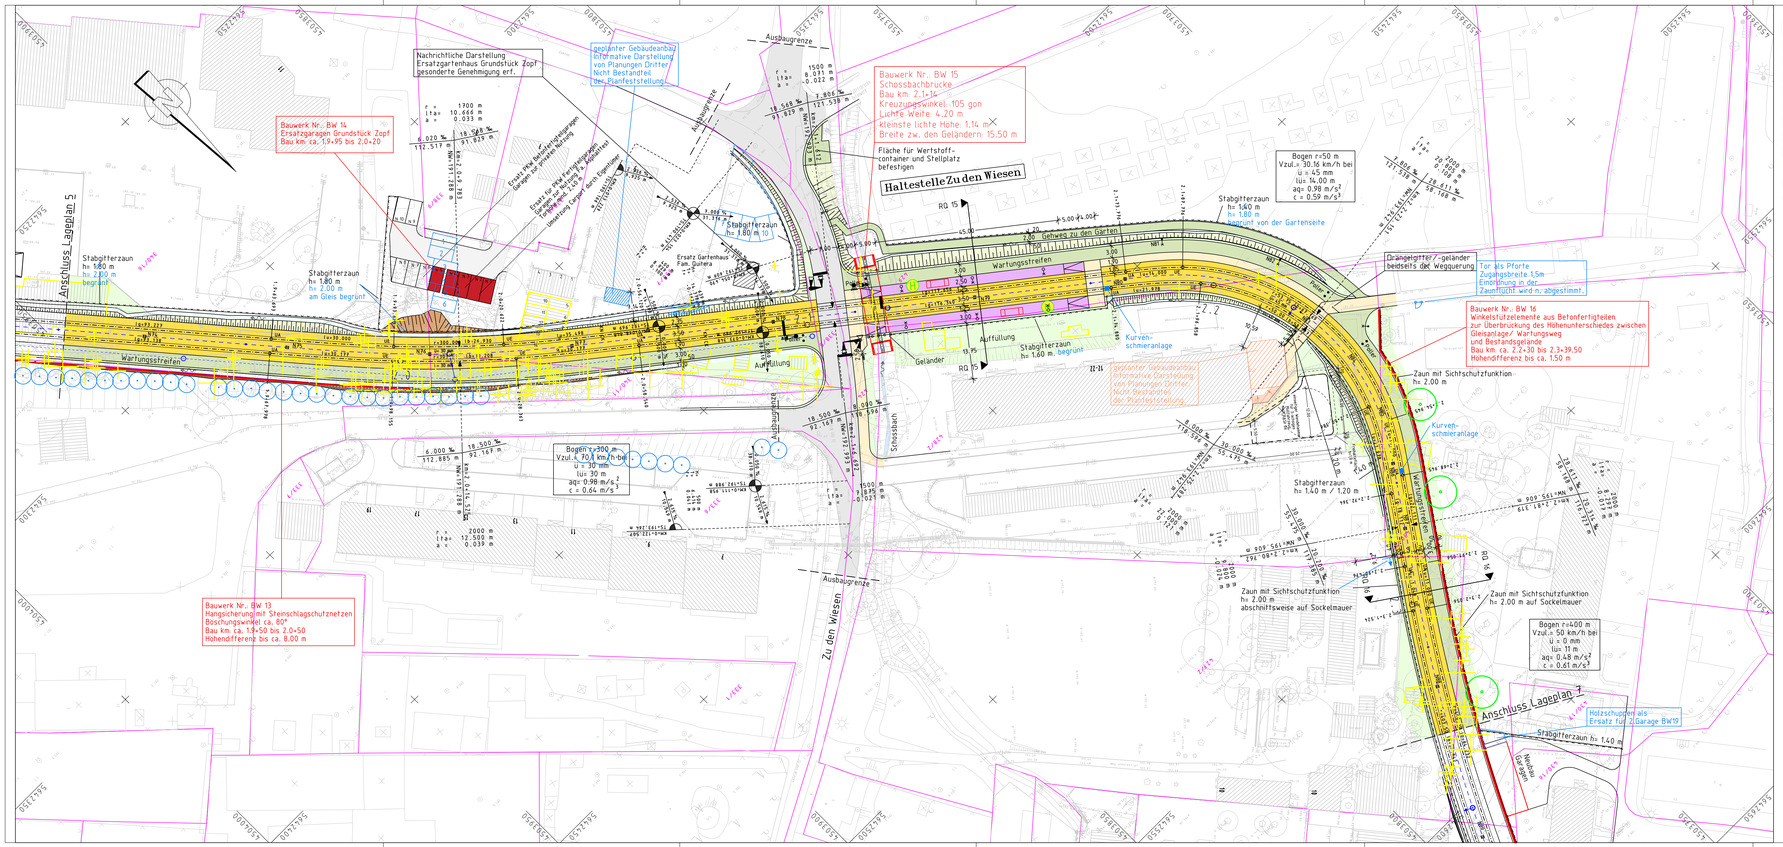

Zeichenerklärung Farbflächen:

- besonderer Bahnkörper, offenes Schottergleis
- besonderer Bahnkörper, überfahrbar
- Fahrbahn Deckenanpassung
- Wartungsstreifen, ungebundene Befestigung
- Haltestellen mit Rampen
- Grünfläche
- Parkflächen
- Rad- / Gehweg
- Verkehrsinsel
- Gebäude geplant
- Stützwand / Bauwerke
- Einschnittsböschung
- Mulde
- Bankett
- Fahrbahn
- Gehweg / Zufahrt / Bordabsenkung
- Grünstreifen
- Dammböschung
- Flurstücksgrenzen
- Haltestelle
- Baumfällung
- Rückbau / Abriß von Gebäuden

Symbole, Konturen, Texte in Baubestandsteilung

Planänderung von Januar 2010 nach Erstauslegung der Planfeststellungsunterlagen.

Zeichenerklärung Symbole:

- Fahrleitungsmast (Betonmast, Stahlmast, Peinermast)
- Kombinierter Fahrleitungsmast mit Beleuchtung
- Kombinierter Fahrleitungsmast mit Lichtsignalgeber/ LSA- Ausrüstung
- Kombinierter Fahrleitungsmast mit Lichtsignalgeber-Auslegermast
- Kombinierter Fahrleitungsmast mit Beleuchtung und Lichtsignalgeber
- Kombinierter Fahrleitungsmast mit Beleuchtung, Lichtsignalgeber und Ausleger LSA
- Kombinierter Mast Straßenbeleuchtung mit Lichtsignalgeber
- Kombinierter Mast Straßenbeleuchtung mit Ausleger LSA
- Straßenbeleuchtungsmast
- LSA - Rohrmast
- LSA - Auslegermast
- vorh.Baum/neuer Baum/Umsetzung
- Baumfällung/Baumumsetzung
- Baum mit Baumscheibe
- Fahrgastunterstand
- Dränage mit Kontrollschacht KS
- Sammler Straßenentwass. mit KS
- Ablaufe der Straßenentwässerung mit Dränage DN 100
- Lage der Regelprofile
- Fahrbahnquerneigung
- Geländer neu
- Zaun neu

Zeichenerklärung Spezialsymboliken LSA:

Symbol	Beschreibung
	IV-Signalgeber 1-feldig
	IV-Signalgeber 2-feldig
	IV-Signalgeber 3-feldig
	ÖPNV-Signalgeber 3-feldig links
	ÖPNV-Signalgeber 3-feldig gerade
	ÖPNV-Signalgeber 3-feldig rechts
	ÖPNV-Signalgeber 3-feldig Permissiv
	ÖPNV-Signalgeber 4.-feldig links
	ÖPNV-Signalgeber 4.-feldig gerade
	ÖPNV-Signalgeber 4.-feldig rechts
	ÖPNV-Signalgeber 4.-feldig Permissiv
	....mit Kontrastblende
	Fußgängersignalgeber 2-feldig
	Fußgängersignalgeber 3-feldig
	....Signalgeber mit Sinnbild "Pfeil gerade und links"
	....Signalgeber mit Sinnbild "Pfeil gerade und rechts"
	....Signalgeber mit Sinnbild "Pfeil links"
	....Signalgeber mit Sinnbild "Pfeil rechts"

Höhensystem HN 76

Höhensystem NHN = HN 76 + 0.136 m

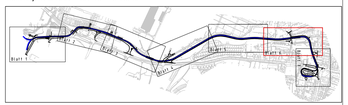

Nr.	Art der Änderung	Datum	Name
g	Ergänzung, Legende	02.03.2010	A. Müller
f	Bauwerk Nr., BW16, Ersatzgaragen neue Einordnung, Darstellung gepl. Gebäudeanbau	29.01.2010	A. Müller
	Flurstück 338/7, Tor als Pforte in Zaun Flurstück 430/20 ergänzt,		
	Holzschuppen als Ersatz für 2. Garage Bauwerk BW 19 ergänzt, Zaunhöhen geänd.,		
	begrünt, Kurvenschmieranlagen eingeordnet, Änderung Bauneuaufplanungen		

Maßnahmenträger:
Gerauer Verkehrsbetrieb GmbH
Zeitzbergstraße 3
07551 Gera
Telefon (0365) 7390-0
Telefax (0365) 7390-739

geprüft:
Datum Unterschrift

Generalplaner
ifp MANAGEMENT
Ingenieurgesellschaft für Projektmanagement mbH
Zeitzbergstr. 3 - 07551 Gera
www.ifp-management.de
Tel. 0365 73 90 425
Fax 0365 73 90 424

Projektsteuerung
ifp MANAGEMENT
Ingenieurgesellschaft für Projektmanagement mbH
Zeitzbergstr. 3 - 07551 Gera
www.ifp-management.de
Tel. 0365 73 90 425
Fax 0365 73 90 424

geprüft:
Datum Unterschrift

Fachplaner
Gleis- und Straßenplanung:
ipro plan®
Planungsgesellschaft mbH
Schenkendorfstr. 28
07548 Gera
www.iproplan.de
Tel. (+49 365) 7344 203
Fax (+49 365) 7344 270
e-mail: info@iproplan.de

	Datum	Zeichen
bearbeitet	12.08.2009	Krtschil
gezeichnet	12.08.2009	Krtschil
geprüft:	02.03.2010	A.Müller

PLANFESTSTELLUNG

Unterlage Nr. 7
Blatt-Nr. 6
Reg.-Nr.
Maßstab: 1:500

Baumaßnahme mit Entwurfsbezeichnung
Stadtbahnprogramm Gera
TA 5. Thüringer Straße bis Langenberg

Blattinhalt:
Lageplan 6

Zei.-Nr. ipp-4-513-G-L-06-g

Maßnahmenträger:
Gerauer Verkehrsbetrieb GmbH

Gera, den
Udo Gamtzke
Geschäftsführer

Genehmigt: