

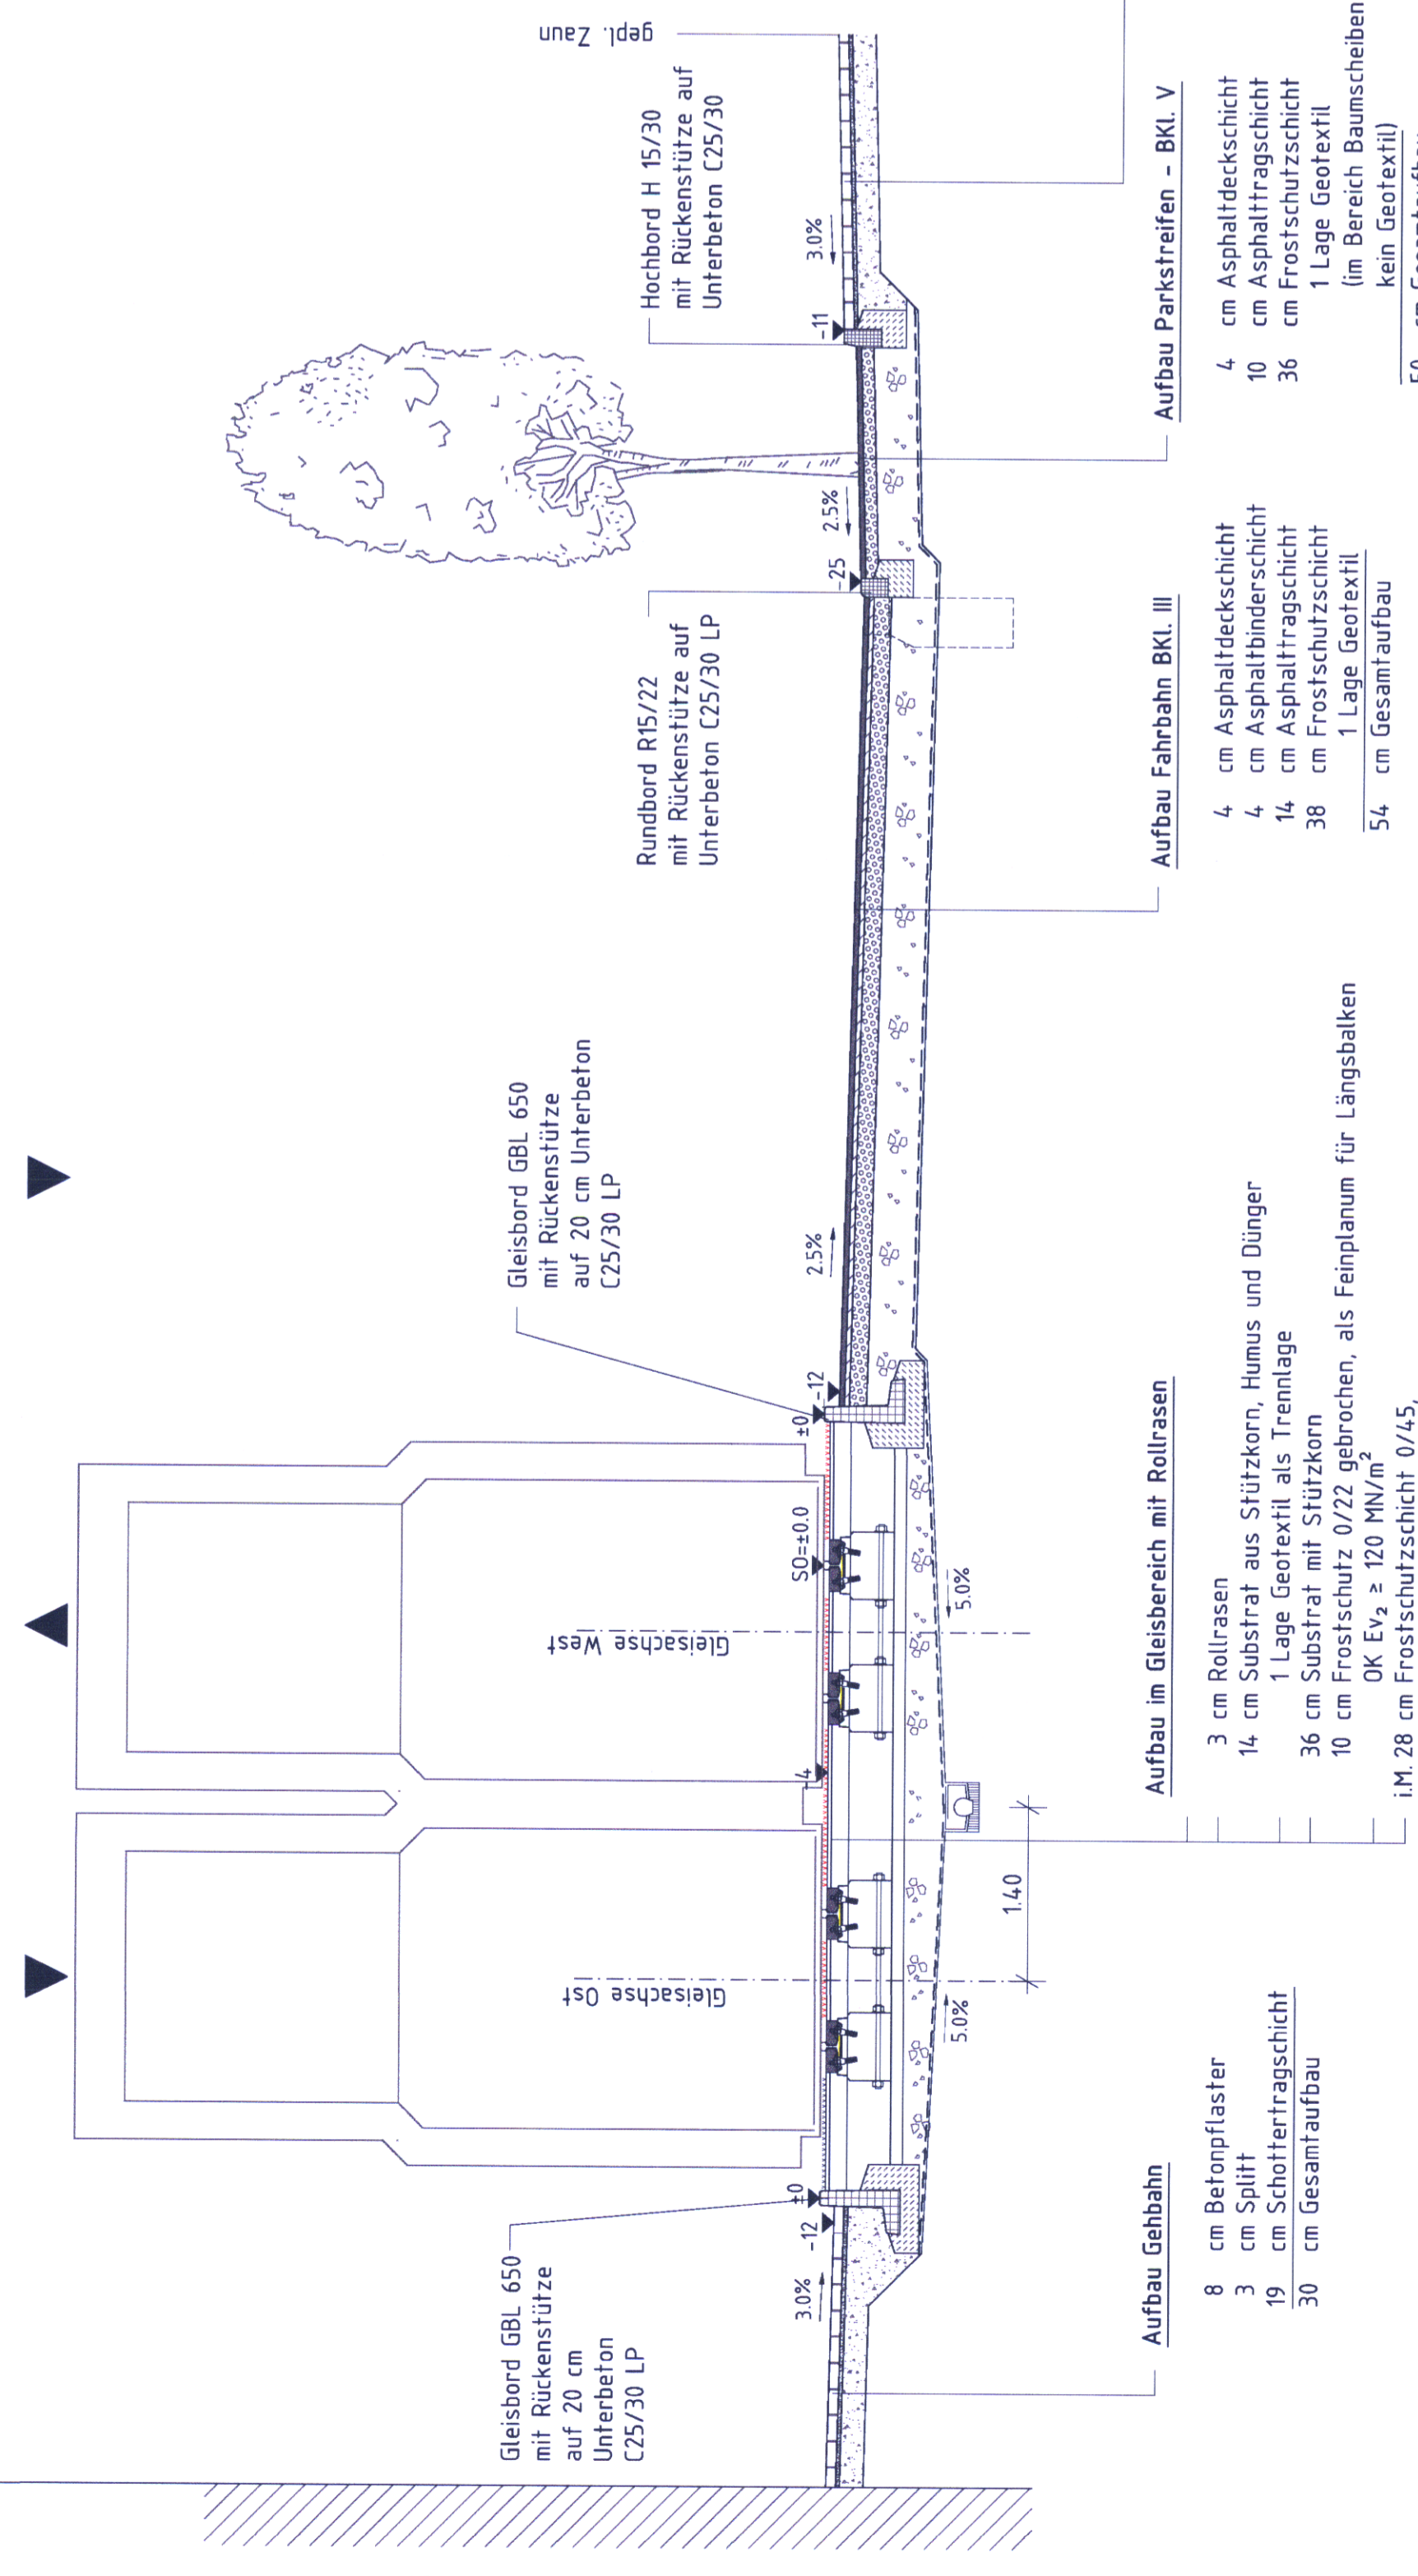
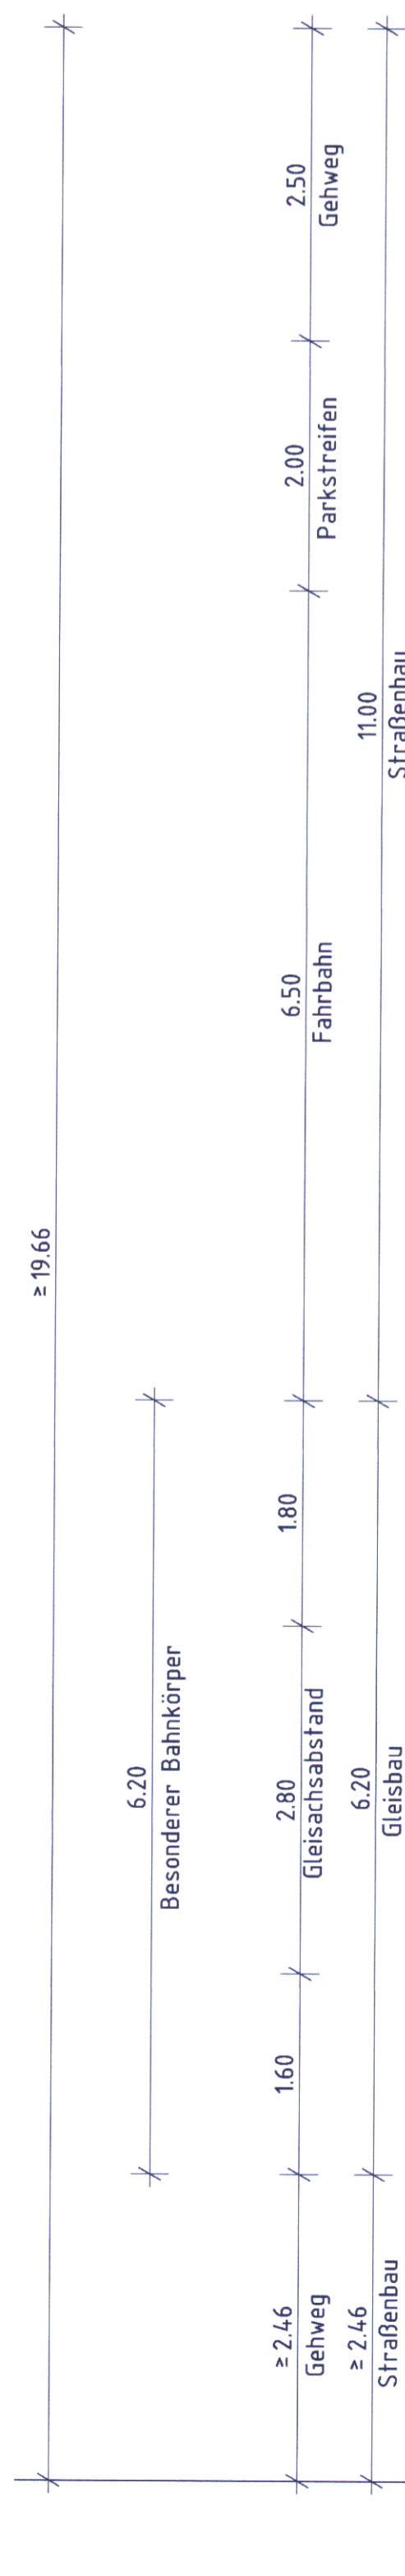


RQ 3 - Besonderer Bahnkörper 2-gleisig in Seitenlage  
Station 1,5 + 25

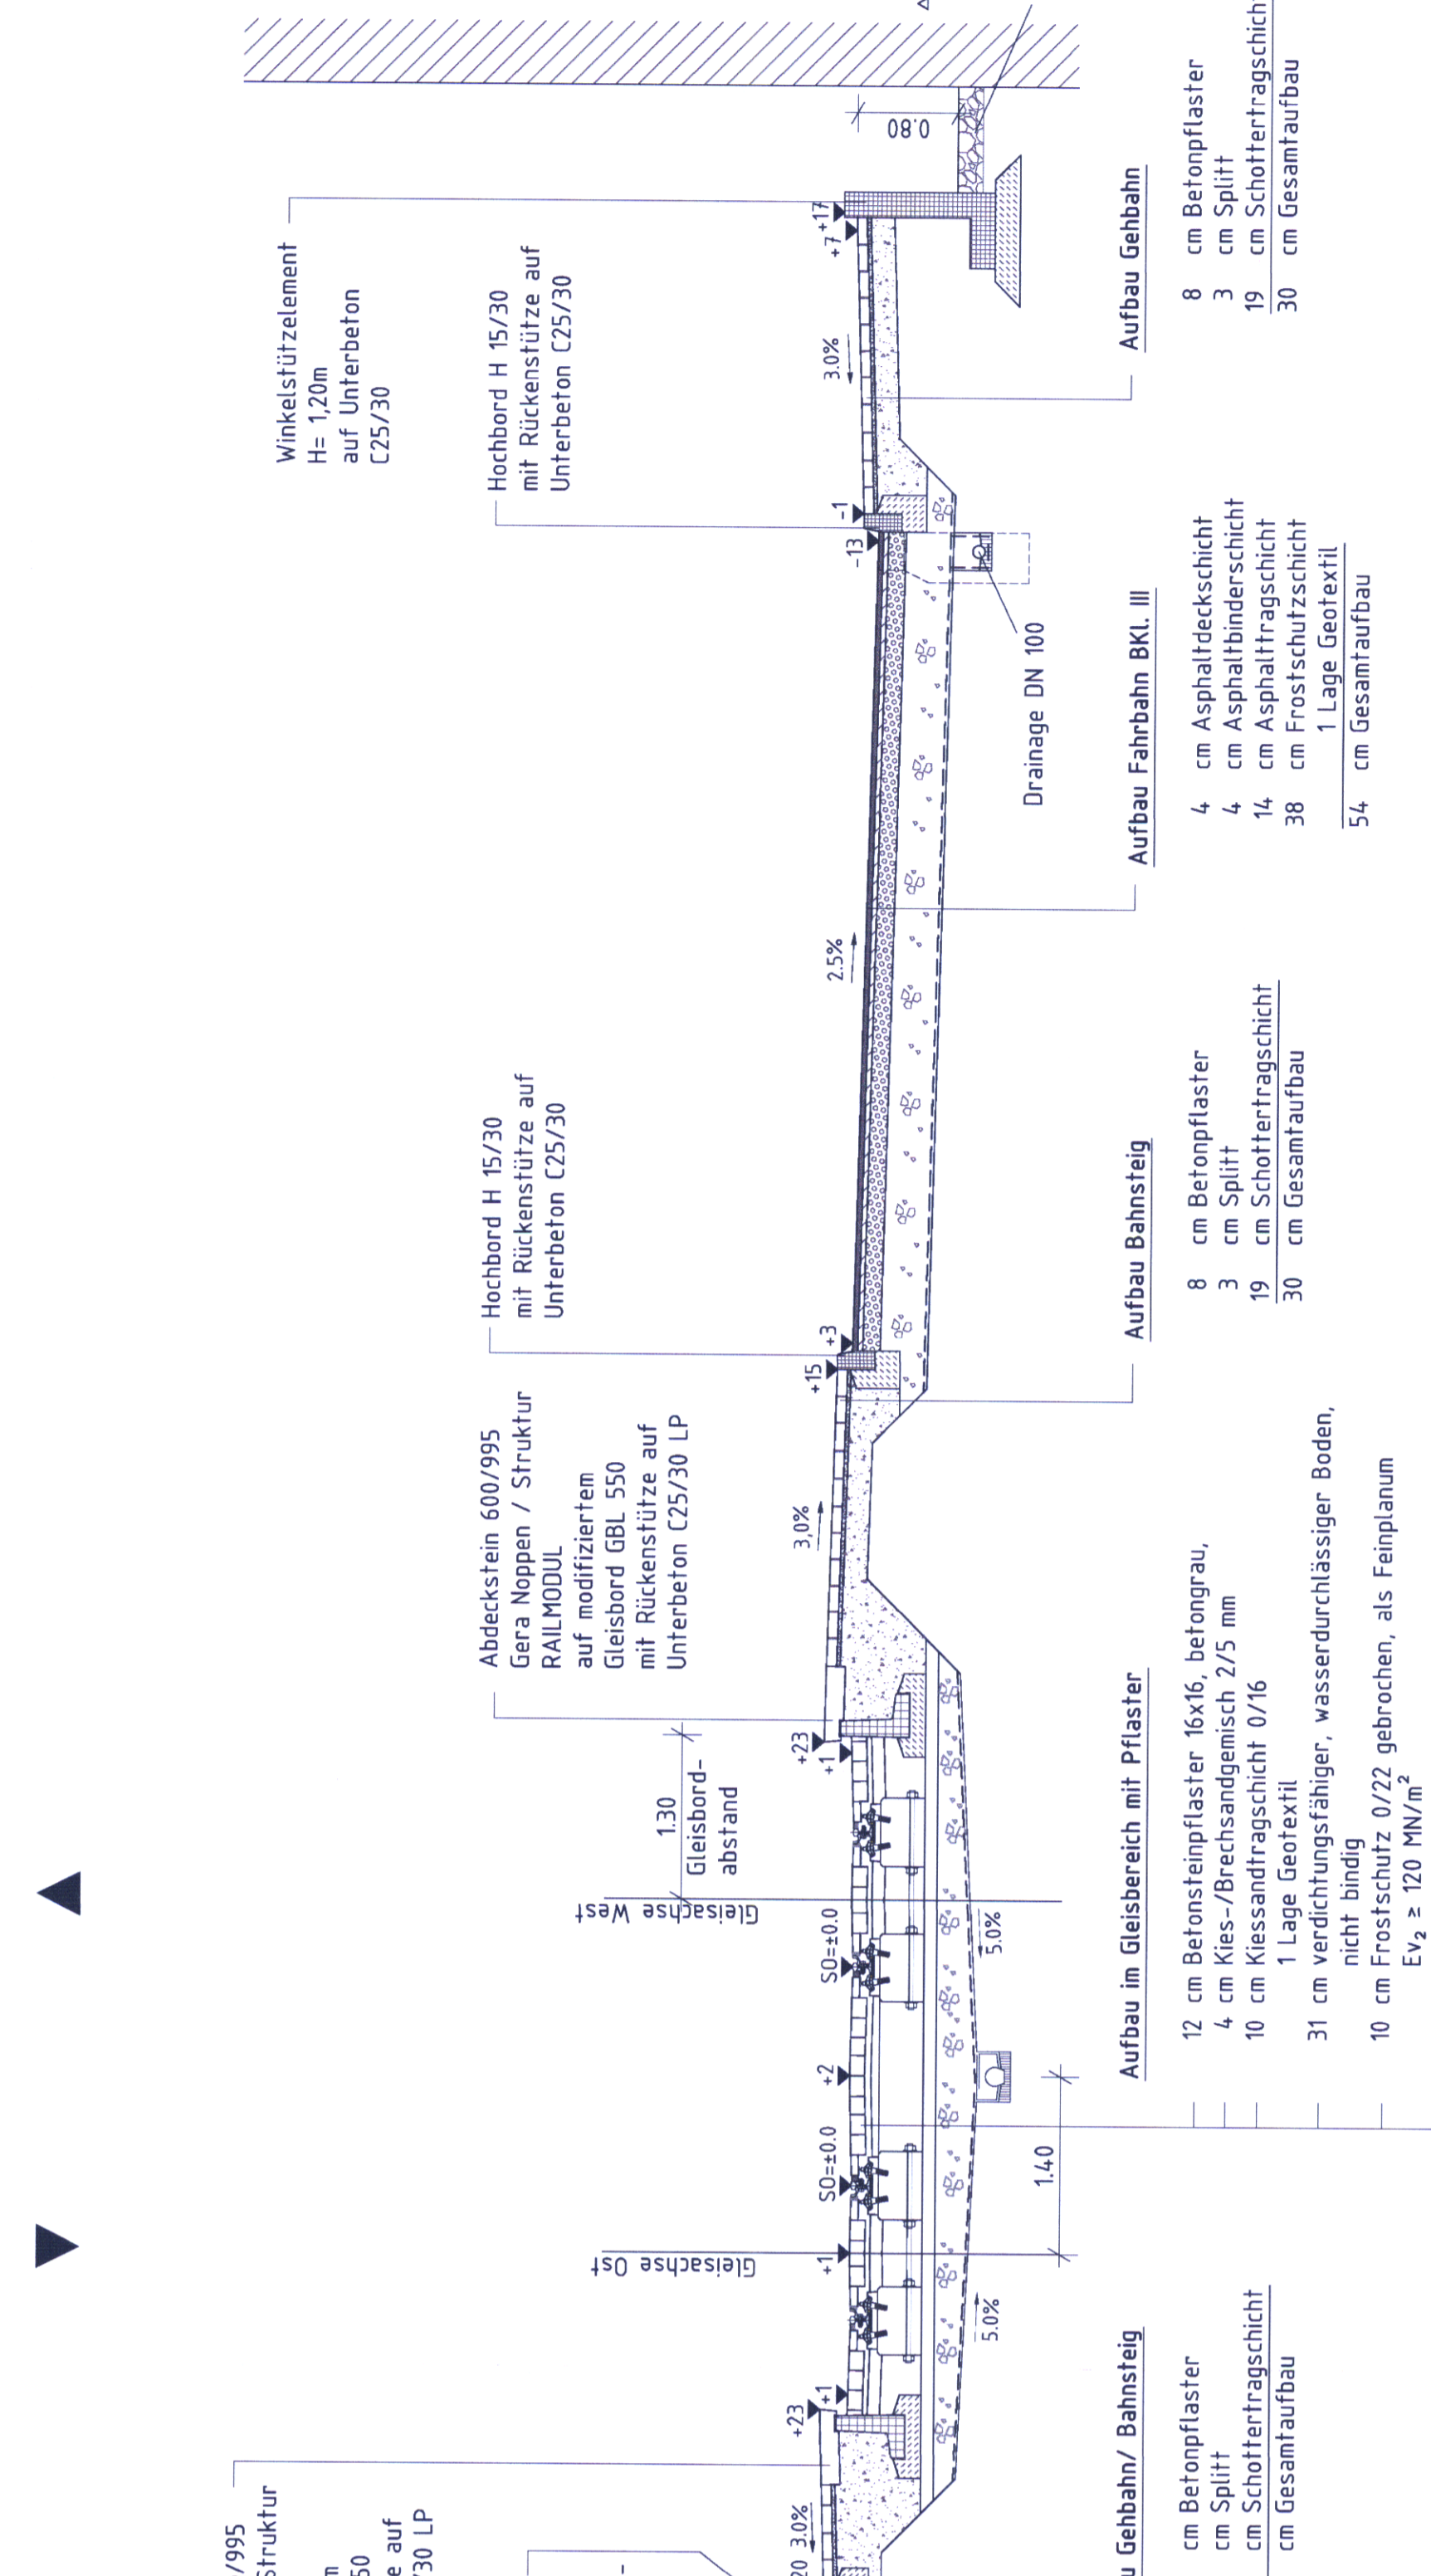

<b>Aufbau Gehbahn</b>	8 cm Betonpflaster 3 cm Splitt 19 cm Schottertragschicht 30 cm Gesamtaufbau
<b>Aufbau im Gleisbereich mit Rollrasen</b>	3 cm Rollrasen 14 cm Substrat aus Stütz Korn, Humus und Dünger 1 Lage Geotextil als Trennlage 36 cm Substrat mit Stütz Korn 10 cm Frostschutzschicht 1 Lage Geotextil 1.M. 28 cm Frostschutzschicht 0/45, Erdplanum OK E <sub>v2</sub> ≥ 45 MN/m <sup>2</sup> 91 cm Gesamtaufbau
<b>Aufbau im Gleisbereich mit Pflaster</b>	12 cm Betonsteinpflaster 16x16, betongrau, 4 cm Kies-/Brechsandgemisch 2/5 mm 10 cm Kiessandtragschicht 0/16 1 Lage Geotextil 31 cm verdichtungsfähiger, wasserdurchlässiger Boden, nicht bindig 10 cm Frostschutz 0/22 gebrochen, als Feinplanum E <sub>v2</sub> ≥ 120 MN/m <sup>2</sup> 1.M. 28 cm Frostschutzschicht 0/45 Erdplanum OK E <sub>v2</sub> ≥ 45 MN/m <sup>2</sup> 91 cm Gesamtaufbau
<b>Aufbau Fahrbahn BKL III</b>	4 cm Asphaltdeckschicht 4 cm Asphaltbinderschicht 14 cm Asphalttragschicht 38 cm Frostschutzschicht 1 Lage Geotextil 54 cm Gesamtaufbau
<b>Aufbau Parkstreifen - BKL V</b>	4 cm Asphaltdeckschicht 4 cm Asphaltbinderschicht 10 cm Asphalttragschicht 36 cm Frostschutzschicht 1 Lage Geotextil 50 cm Gesamtaufbau
<b>Aufbau Überfahrten BKL V</b> (nicht dargestellt)	8 cm Betonpflaster 3 cm Splitt 39 cm Schottertragschicht 1 Lage Geotextil 50 cm Gesamtaufbau

RQ 3.1 - Besonderer Bahnkörper 2-gleisig in Seitenlage  
Haltestelle Keplerstraße  
Station 1,7 + 26

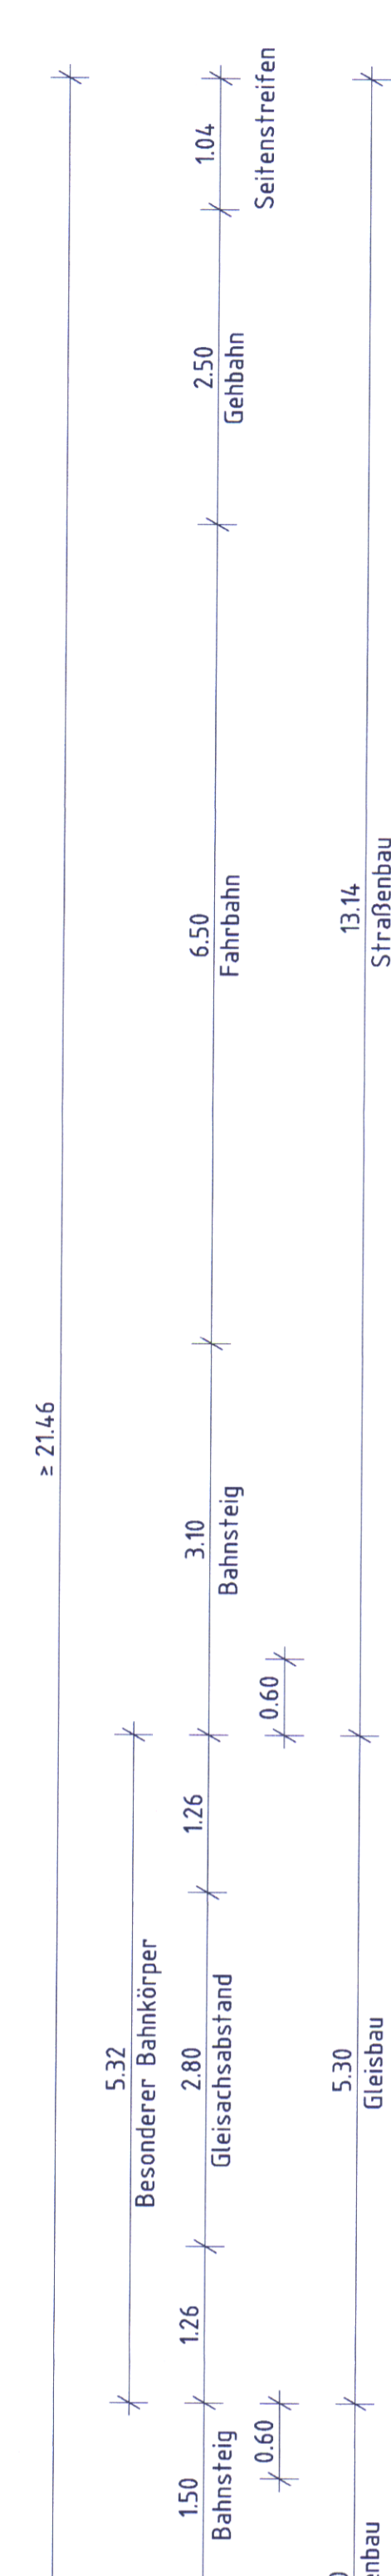

<b>Aufbau Gehbahn/ Bahnsteig</b>	8 cm Betonpflaster 3 cm Splitt 19 cm Schottertragschicht 30 cm Gesamtaufbau
<b>Aufbau im Gleisbereich mit Pflaster</b>	12 cm Betonsteinpflaster 16x16, betongrau, 4 cm Kies-/Brechsandgemisch 2/5 mm 10 cm Kiessandtragschicht 0/16 1 Lage Geotextil 31 cm verdichtungsfähiger, wasserdurchlässiger Boden, nicht bindig 10 cm Frostschutz 0/22 gebrochen, als Feinplanum E <sub>v2</sub> ≥ 120 MN/m <sup>2</sup> 1.M. 28 cm Frostschutzschicht 0/45 Erdplanum OK E <sub>v2</sub> ≥ 45 MN/m <sup>2</sup> 91 cm Gesamtaufbau
<b>Aufbau Fahrbahn BKL III</b>	4 cm Asphaltdeckschicht 4 cm Asphaltbinderschicht 14 cm Asphalttragschicht 38 cm Frostschutzschicht 1 Lage Geotextil 54 cm Gesamtaufbau
<b>Aufbau Gehbahn</b>	8 cm Betonpflaster 3 cm Splitt 19 cm Schottertragschicht 30 cm Gesamtaufbau

b	Mäßstab: Gesamtübersicht/ Maß: Besonderer Bahnkörper Haltestelle Keplerstraße verringert	22.08.2011	C/No
c	Mäßstab: und Detail: Haltestelle Keplerstraße	18.08.2011	C/No
Nr.	Art: der Änderung	Datum	Name

**Maßstabträger**

geprüft:

**Gerger Verkehrsbetrieb GmbH**  
Ein Unternehmen der **gub** Gruppe  
Zoltbergstraße 3  
07551 Gera  
Telefon: (0365) 7390-0  
Telefax: (0365) 7390-739

Datum: 13. Okt. 2011

Unterschrift: *[Signature]*

**Generellplaner**

**ifp**  
Zoltbergstr. 3 - 07551 Gera  
www.ifp-management.de  
Tel. 0365 73 90 425  
Fax 0365 73 90 424

**MANAGEMENT**  
Ingenieurgesellschaft für Projektmanagement mbH

geprüft: 13. Okt. 2011  
Datum: 13. Okt. 2011

Unterschrift: *[Signature]*

**Projektleitung**

**ifp**  
Zoltbergstr. 3 - 07551 Gera  
www.ifp-management.de  
Tel. 0365 73 90 425  
Fax 0365 73 90 424

**MANAGEMENT**  
Ingenieurgesellschaft für Projektmanagement mbH

geprüft: 13. Okt. 2011  
Datum: 13. Okt. 2011

Unterschrift: *[Signature]*

**Ingenieurbüro Claub**

NL Gera über Ing.-Büro Kögler GmbH  
STRASSEN- UND TIERBAU + PLANUNG UND BAUBERBEREITUNG  
Ludwig-Planck-Str. 10  
07551 Gera  
Tel. (0365) 800414 / Fax 0365 732240  
Fax (0365) 800415 - E-Mail: info@claub.de

bearbeitet: 12.08.2011  
gezeichnet: 12.08.2011  
geprüft: 12.08.2011

Datum: 12.08.2011  
Zeichen: Claub

**Planfeststellung**

Benutznahme mit Entwurfsänderung

Stadtbauprogramm Gera  
TA 2.2 Heinrichsbrücke bis Gleisdreieck Wiesestraße

Blatt-Nr.: 6  
Reg.-Nr.: 4  
Mößstab: 1 : 50

Unterricht: 3, 3.1

Regelquerschnitt 3, 3.1  
Schenkendorferstraße/ Haltestelle Keplerstraße

**Festgestellt**

Planfeststellungsbeschluss  
vom: 19. März 2013  
Az: 540.10.383A-01/11

Thüringer Landesverwaltungsamt  
-Planfeststellungsbehörde -

Im Auftrag: *[Signature]*

13. Okt. 2011

Ute Grotzke  
Geschäftsführer