


RQ 5 - Haltestelle Fußgängerbrücke  
 Querschwellengleis 2-gleisig  
 Station 2,3 + 40

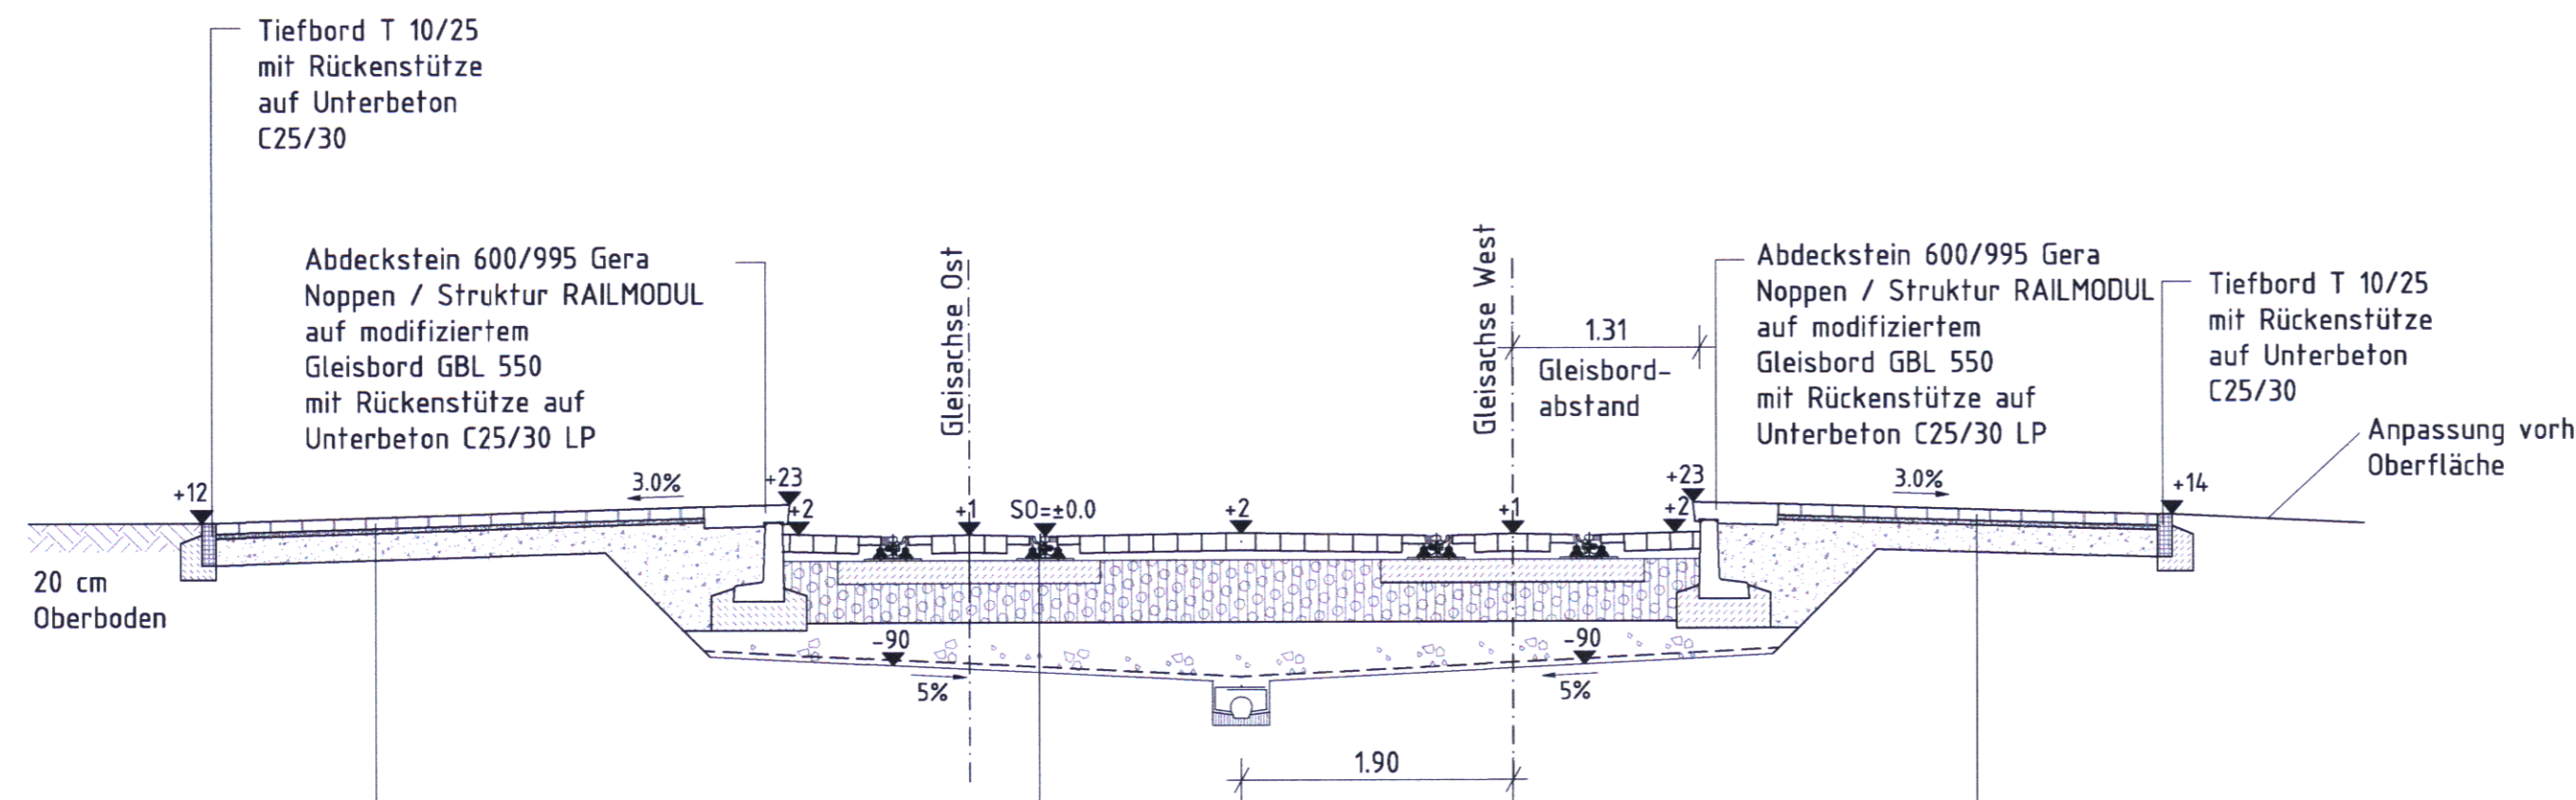

Gleisachsabstand:  
 3.75 m bei HST Gleisdreieck  
 3.80 m bei HST Fußgängerbrücke



**Aufbau Bahnsteig**

- 8 cm Betonpflaster
- 3 cm Splitt
- 19 cm Schottertragschicht
- 30 cm Gesamtaufbau

**Gleiseindeckung**

- 12 cm Betonpflaster 16x16, betongrau
- 2 cm Kies-/Brechsandgemisch, 2/5 mm
- 5 cm Kies-/Brechsandgemisch, 1/16 mm
- 1 Lage Geotextil als Trennlage zum Schotter

**Aufbau Querschwellengleis**

- 33 cm Querschwellengleis aus 60R2 mit Spurrillenschiene auf Hartholzschwelle mit K-SKL-Befestigung
- 27 cm Schotterbettung Gleisschotter K 22/63 nach DB TL 918061
- i.M.30 cm Frostschuttschichtschicht 0/45, OK  $E_{v2} \geq 100 \text{ MN/m}^2$
- 1 Lage Geotextil
- Erdplanum OK  $E_{v2} \geq 45 \text{ MN/m}^2$
- 90 cm Gesamtaufbau

**Aufbau Bahnsteig**

- 8 cm Betonpflaster
- 3 cm Splitt
- 19 cm Schottertragschicht
- 30 cm Gesamtaufbau

TA 2.2 Heinrichsbrücke bis Gleisdreieck Wiesestraße  
 Höhensystem NHN (Höhenstatus 160)

c	Textänderung Aufbau Querschwellengleis	31.08.2012	Cl/Ba
b	Maßkette Gesamtquerschnitt	22.09.2011	Cl/Ro
a	Änderung Schienenprofil	16.08.2011	Cl/Ba
Nr.	Art der Änderung	Datum	Name

Maßnahmeträger: **Geraer Verkehrsbetrieb GmbH** (Logo) geprüft:

Ein Unternehmen der Stadtwerke Gera AG  
 Zoitzbergstraße 3, 07551 Gera  
 Telefon: (0365) 7390-0, Telefax: (0365) 7390-739  
 Datum: 27. SEP. 2012

Generalplaner: **ifp MANAGEMENT** (Logo) Zoitzbergstr. 3 - 07551 Gera, www.ifp-management.de, Tel. 0365 73 90 425, Fax 0365 73 90 424  
 Projektsteuerung: **ifp MANAGEMENT** (Logo) Zoitzbergstr. 3 - 07551 Gera, www.ifp-management.de, Tel. 0365 73 90 425, Fax 0365 73 90 424  
 geprüft: 27. SEP. 2012, Datum, Unterschrift

Fachplaner Straßenplanung, Leitungstiefbau und Koordinierung:	Datum	Zeichen
<b>Ingenieurbüro Clauß</b> NL Gera der Ing.-büro Krämer GmbH STRASSEN- UND TIEFBAU • PLANUNG UND BAUÜBERWACHUNG Liselotte - Herrmann - Straße 2 • 07548 Gera Tel. (0365) 8004914/ 16 und 7732709 Fax (0365) 8004915 • E-Mail: info@ibc-clauss.de	bearbeitet	12.08.2011 Clauß
	gezeichnet	12.08.2011 Bahl
	geprüft:	12.08.2011 gez. Clauß

**Planfeststellung - 1. Planänderung**

Baumaßnahme mit Entwurfsbezeichnung  
 Stadtbahnprogramm Gera  
 TA 2.2 Heinrichsbrücke bis Gleisdr. Wiesestraße

Unterlage Nr. 6  
 Blatt-Nr. 6  
 Reg.-Nr.  
 Maßstab: 1 : 50

Blattinhalt:  
 Regelquerschnitt 4  
 Haltestelle Fußgängerbrücke

Zeich.-Nr. IBC-4-223-S-R-06-c

Maßnahmeträger:  
 Geraer Verkehrsbetrieb GmbH

27. SEP. 2012  
 Gera, den

Ralf Thalmann  
 Udo Gantzke  
 Geschäftsführer

Genehmigt:  
**Festgestellt**  
**Planfeststellungsbeschluss**  
 vom: 19. März 2013  
 Az: 540.10-3831-RA1M  
 Thüringer Landesverwaltungsamt  
 - Planfeststellungsbehörde -  
 Im Auftrag: