


RQ 3.2 - Besonderer Bahnkörper 2-gleisig in Seitenlage
mit Grünstreifen und Baumreihe zur Fahrbahn
Station 1,7 + 72

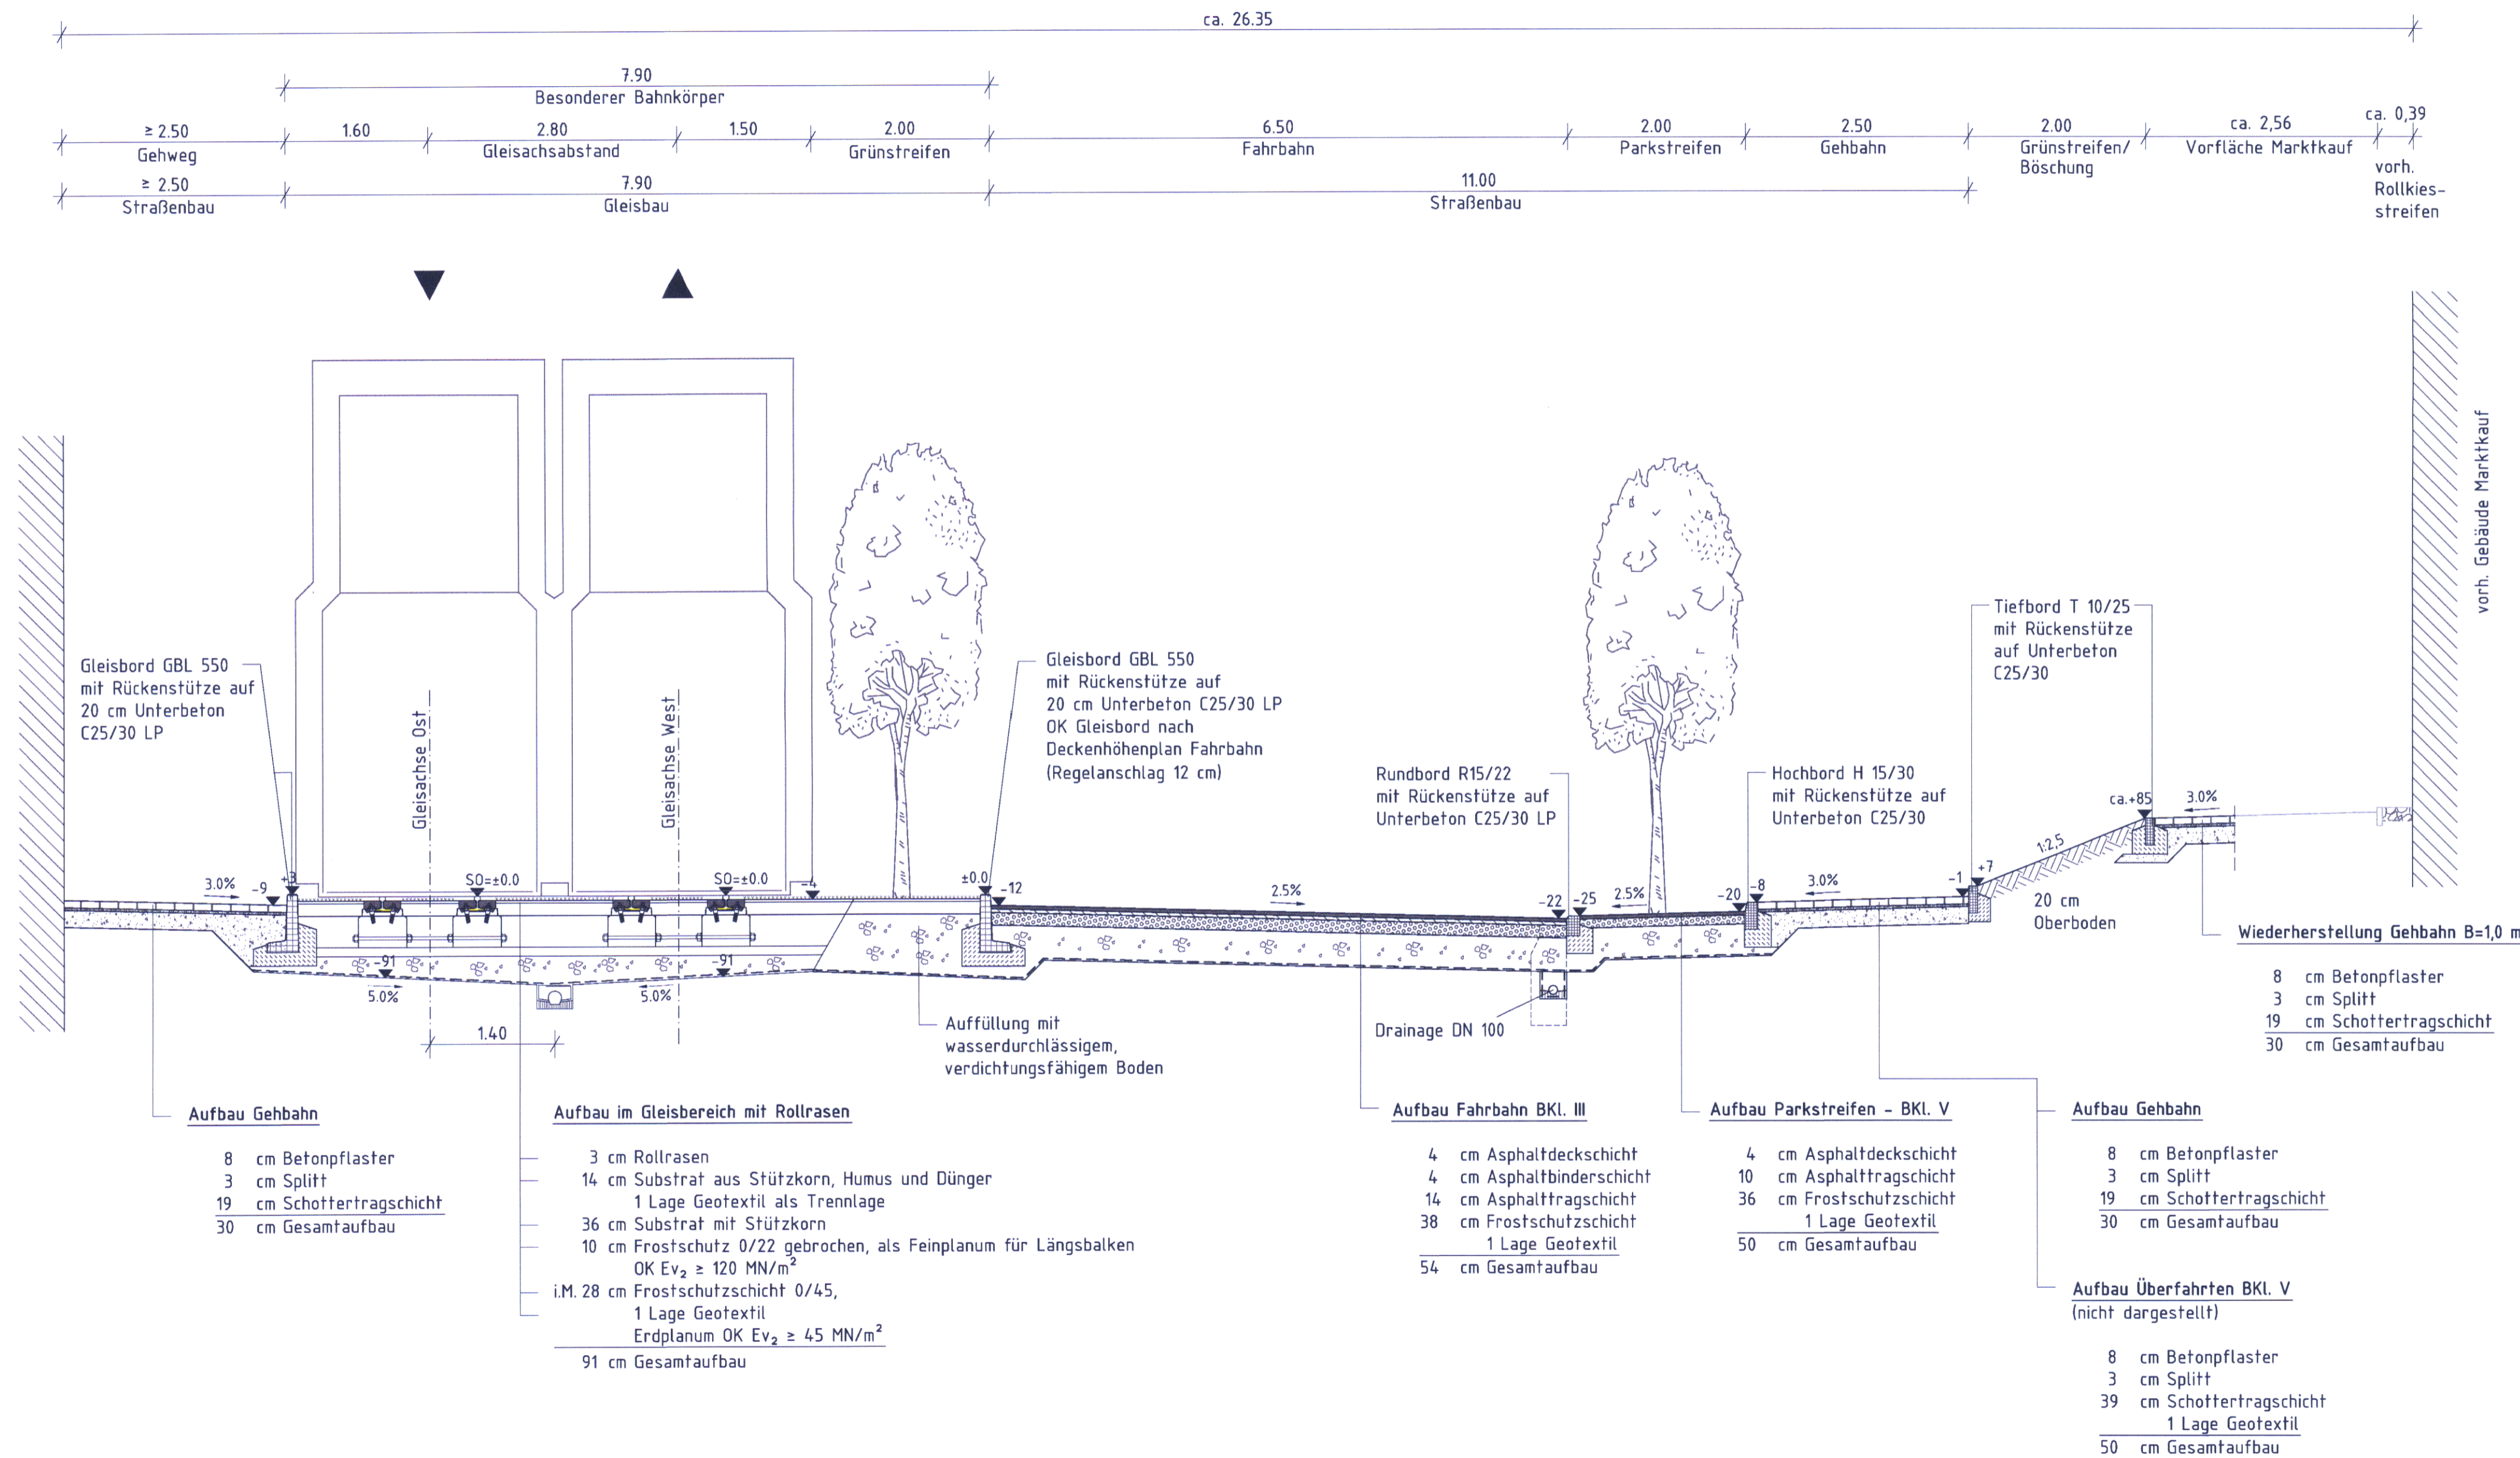

Aufbau Gehbahn

- 8 cm Betonpflaster
- 3 cm Splitt
- 19 cm Schottertragschicht
- 30 cm Gesamtaufbau

Aufbau im Gleisbereich mit Rollrasen

- 3 cm Rollrasen
- 14 cm Substrat aus Stützkorn, Humus und Dünger
- 1 Lage Geotextil als Trennlage
- 36 cm Substrat mit Stützkorn
- 10 cm Frostschutz 0/22 gebrochen, als Feinplan für Längsbalken
OK Ev₂ ≥ 120 MN/m²
- i.M. 28 cm Frostschutzschicht 0/45,
1 Lage Geotextil
- Erdplanum OK Ev₂ ≥ 45 MN/m²
- 91 cm Gesamtaufbau

Aufbau Fahrbahn BKL. III

- 4 cm Asphaltdeckschicht
- 4 cm Asphaltbinderschicht
- 14 cm Asphalttragschicht
- 38 cm Frostschutzschicht
- 1 Lage Geotextil
- 54 cm Gesamtaufbau

Aufbau Parkstreifen - BKL. V

- 4 cm Asphaltdeckschicht
- 10 cm Asphalttragschicht
- 36 cm Frostschutzschicht
- 1 Lage Geotextil
- 50 cm Gesamtaufbau

Aufbau Gehbahn

- 8 cm Betonpflaster
- 3 cm Splitt
- 19 cm Schottertragschicht
- 30 cm Gesamtaufbau

**Aufbau Überfahrten BKL. V
(nicht dargestellt)**

- 8 cm Betonpflaster
- 3 cm Splitt
- 39 cm Schottertragschicht
- 1 Lage Geotextil
- 50 cm Gesamtaufbau

TA 2.2 Heinrichsbrücke bis Gleisdreieck Wiesestraße
Höhensystem NHN (Höhenstatus 160)

a	Maßkette Gesamtquerschnitt	22.09.2011	Cj/Ro
Nr.	Art der Änderung	Datum	Name

Maßnahmeträger: **Geraer Verkehrsbetrieb GmbH**
Ein Unternehmen der Stadtwerke Gera AG
Zoitbergstraße 3, 07551 Gera
Telefon: (0365) 7390-0
Telefax: (0365) 7390-739
13. Okt. 2011
geprüft: *[Signature]*

Generalplaner: **ifp MANAGEMENT**
Zoitbergstr. 3 - 07551 Gera
www.ifp-management.de
Tel. 0365 73 90 425
Fax 0365 73 90 424
13. Okt. 2011
geprüft: *i. A. Kohl*

Projektsteuerung: **ifp MANAGEMENT**
Zoitbergstr. 3 - 07551 Gera
www.ifp-management.de
Tel. 0365 73 90 425
Fax 0365 73 90 424
13. Okt. 2011
geprüft: *[Signature]*

Fachplaner Straßenplanung, Leitungstiefbau und Koordinierung:
Ingenieurbüro Claub
NL Gera der Ing.-büro Krämer GmbH
STRASSEN- UND TIEFBAU • PLANUNG UND BAUÜBERWACHUNG
Liselotte - Herrmann - Straße 2 • 07548 Gera
Tel. (0365) 8004914/ 16 und 7732709
Fax (0365) 8004915 • E-Mail: info@ib-claus.de
12.08.2011
bearbeitet: Claub
gezeichnet: Bahl
geprüft: gez. Claub

Planfeststellung
Baumaßnahme mit Entwurfsbezeichnung
Stadtbahnprogramm Gera
TA 2.2 Heinrichsbrücke bis Gleidr. Wiesestraße
Blatt-Nr. 5
Reg.-Nr.
Maßstab: 1 : 50
Unterlage Nr. 6

Blattinhalt:
Regelquerschnitt 3.2
Kepler-/ Uhlstraße
Zei.-Nr. IBC-4-223-S-R-05-a

Maßnahmeträger: Geraer Verkehrsbetrieb GmbH
Gera, den 13. Okt. 2011
Udo Gantze
Geschäftsführer

Genehmigt:
Festgestellt
Planfeststellungsbeschluss
vom: 19. März 2013
Az: 540.10-3831-D.111
Thüringer Landesverwaltungsamt
-Planfeststellungsbehörde-
Im Auftrag: *[Signature]*